
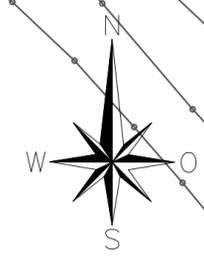


Zeichenerklärung

	Gemeindegrenze
	bestehender Regenwasserkanal
	bestehende Einleitungsstelle
	Einzugsbietsgrenze bereits erschlossener Ortsteil
	Graben

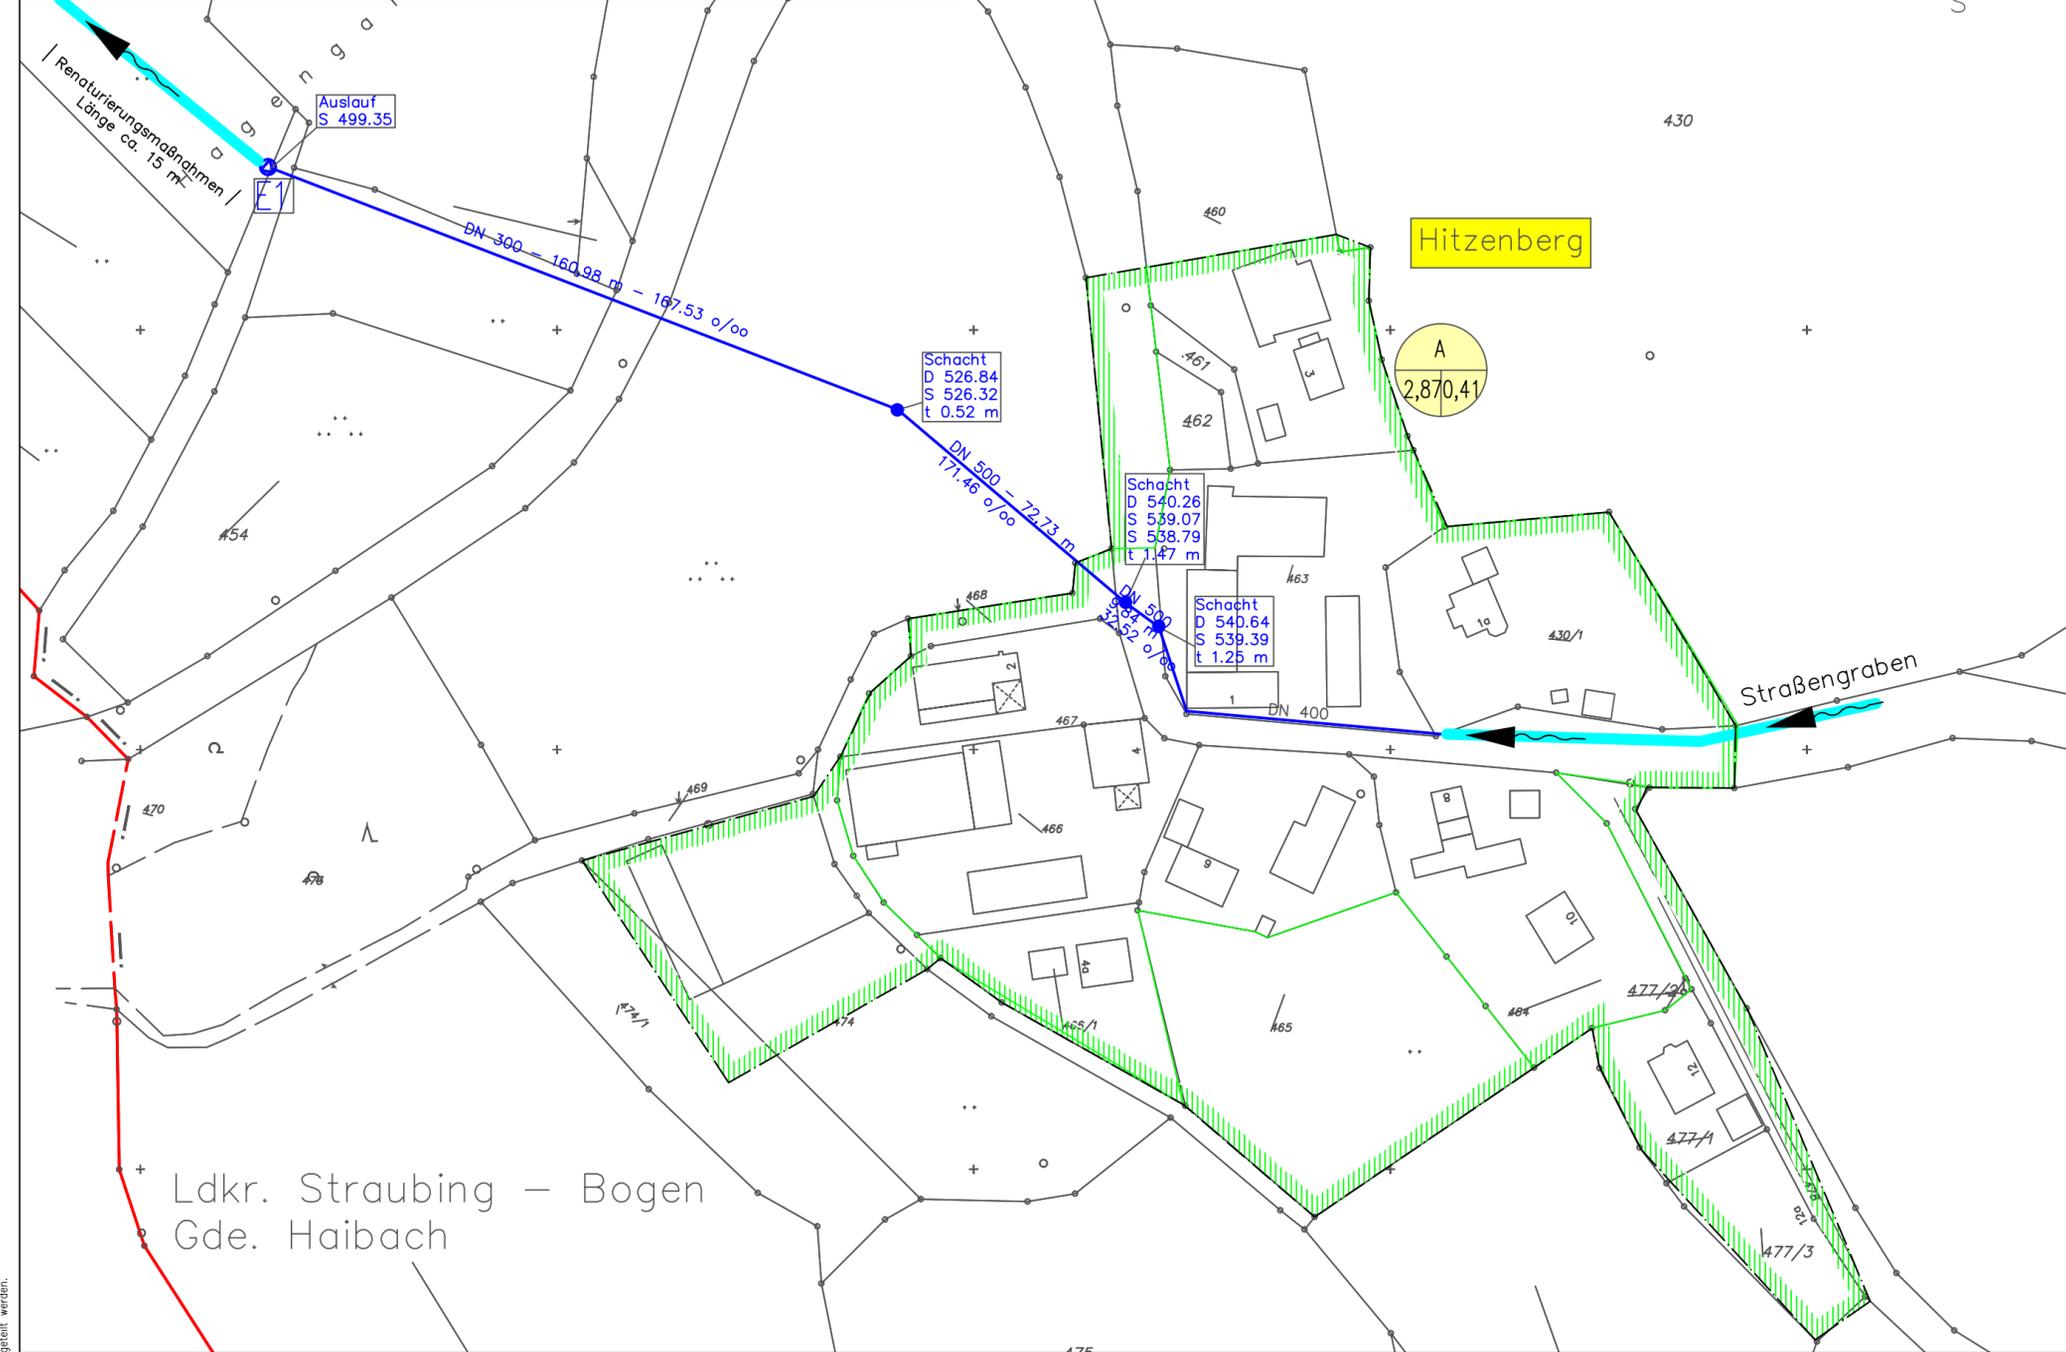

GENEHMIGUNGSPLANUNG vom August 2015

AENDERUNG	DATUM	INDEX	NAME

INHALT Berechnungslageplan
Hitzenberg

BAUHERR Kommunalunternehmen Haibach
Schulstraße 1
94353 Haibach

VORHABEN Wasserrechtsverfahren Einleiten von Abwasser aus den Ortsteilen Hitzenberg, Irschenbach, Prünstfehlburg, Recksberg, Krottenholz, Siegenfurt und Wahdorf in den Irschenbach, die Menach und wasserführende Gräben durch die Gemeinde Haibach

ANLAGE 2.2	MASSSTAB 1:1500	PLANGROESSE 0.17 m2	
PLANNUMMER 33162/2	PROJEKTNUMMER 33162	BEARBEITET Schmidbauer	
		GEZEICHNET Ramic	
		GEPRUEFT Kotzek	
DATUM 21. August 2015	DATEI 33162_4_LP_150717RaMe_Berechnungsp.dwg		

UNTERSCHRIFT

Entwurfsverfasser: _____ Bauherr: _____

SEHLHOFF GMBH

Rachelstraße 53
94315 Straubing
www.sehloff.eu

Telefon 09421 9264-0
Telefax 09421 9264-90
straubing@sehloff.eu



Diese Zeichnung ist unser geistiges Eigentum. Sie darf gemäß §§ 12 und 11ff UrhG und §§ 23, 89B ohne unsere schriftliche Genehmigung weder vervielfältigt und unbefugt verwendet, noch Dritten zur Einsicht überlassen oder in sonstiger Weise inhaltlich mitgeteilt werden.