

GENEHMIGUNGSPLANUNG vom August 2015

| | | | |
|--|--|--|--|
| | | | |
| | | | |
| | | | |

| AENDERUNG | DATUM | INDEX | NAME |
|-----------|-------|-------|------|
|-----------|-------|-------|------|

INHALT Grundstückslageplan
Krottenholz

BAUHERR Kommunalunternehmen Haibach
Schulstraße 1
94353 Haibach

VORHABEN Wasserrechtsverfahren Einleiten von Abwasser aus den Ortsteilen Hitzenberg, Irschenbach, Prünstfehlburg, Recksberg, Krottenholz, Siegenfurt und Wahdorf in den Irschenbach, die Menach und wasserführende Gräben durch die Gemeinde Haibach

| | | |
|----------------------------|----------------------------|-------------------------------|
| ANLAGE 4.5 | MASSSTAB 1:1500 | PLANGROESSE 0.17 m2 |
| | | BEARBEITET Schmidbauer |
| PLANNUMMER 33162/17 | PROJEKTNUMMER 33162 | GEZEICHNET Ramic |
| | | GEPRUEFT Reinhold |


DATUM 21. August 2015 **DATEI** 33162_4_LP_150717RaMe_Grundstückplan.dwg

UNTERSCHRIFT
Entwurfsverfasser Bauherr

SEHLHOFF GMBH

Rachelstraße 53
94315 Straubing
www.sehloff.eu

Telefon 09421 9264-0
Telefax 09421 9264-90
straubing@sehloff.eu

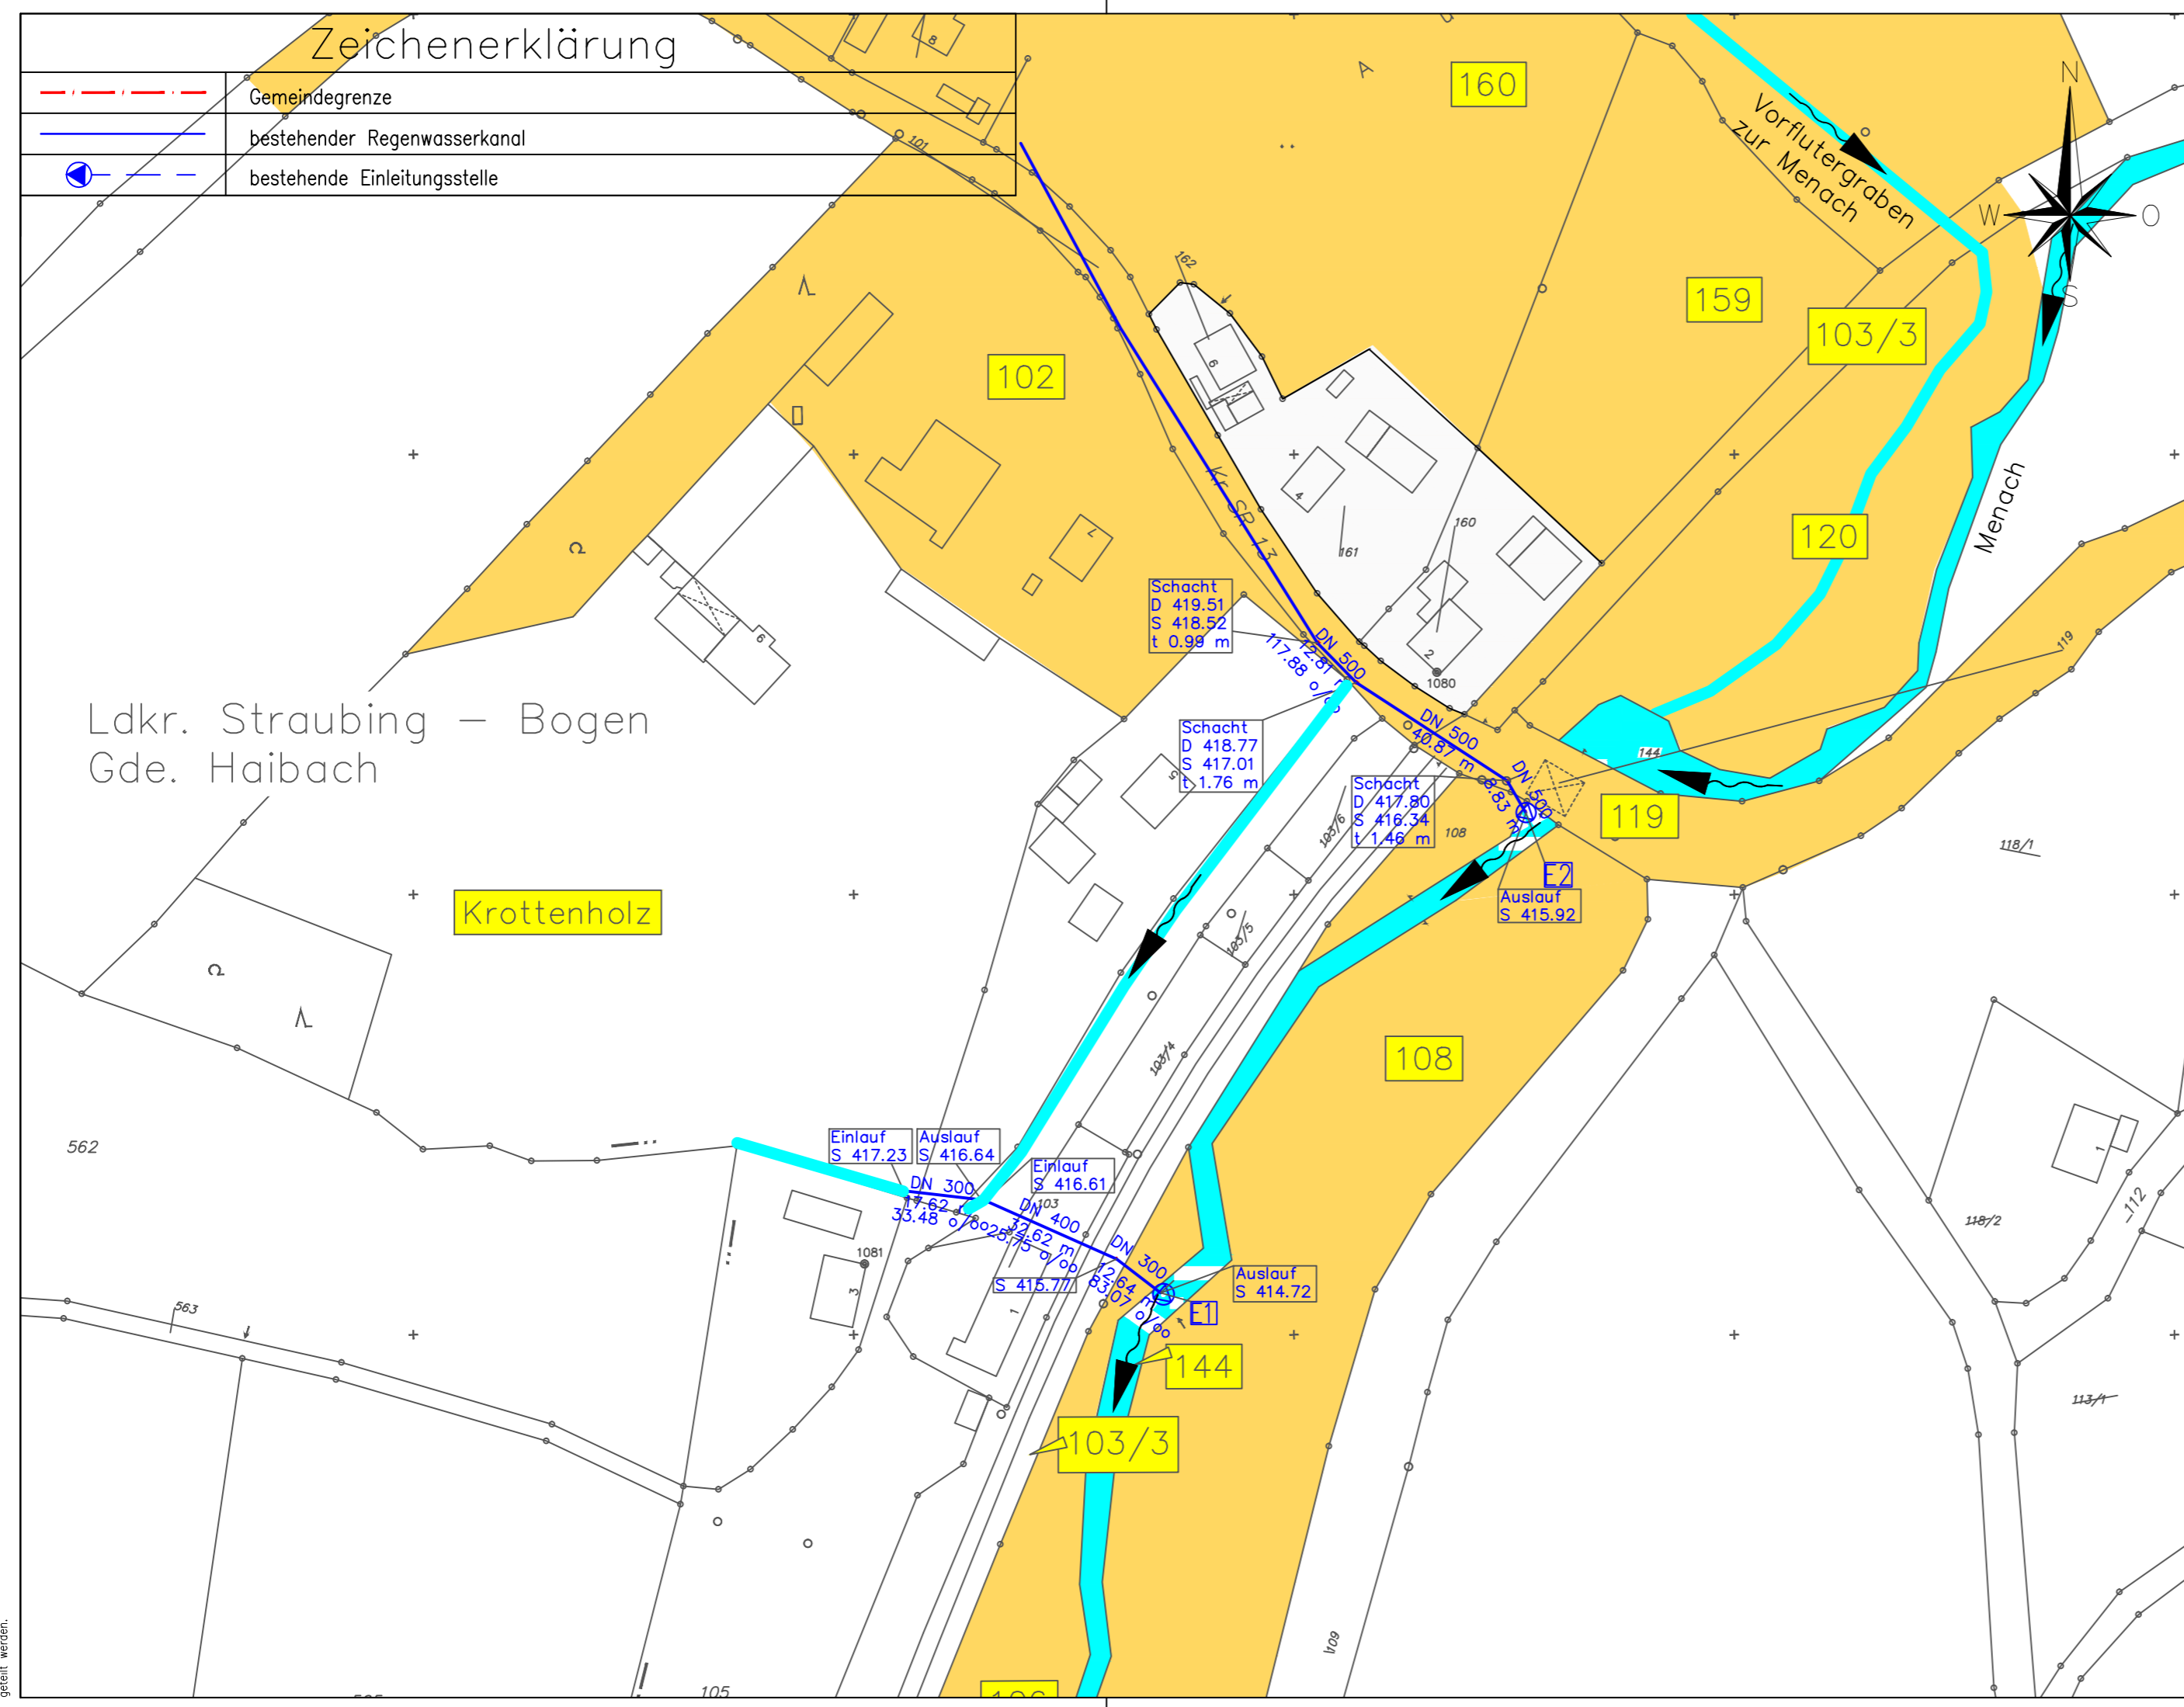

Zeichenerklärung

| | |
|--|------------------------------|
| | Gemeindegrenze |
| | bestehender Regenwasserkanal |
| | bestehende Einleitungsstelle |

Ldkr. Straubing – Bogen
Gde. Haibach

Krottenholz

Diese Zeichnung ist unser geistiges Eigentum. Sie darf gemäß §§1,2 und 11ff. UrhG und §23 BGB ohne unsere schriftliche Genehmigung weder vervielfältigt und unbefugt verwendet, noch Dritten zur Einsicht überlassen oder in sonstiger Weise inhaltlich mitgeteilt werden.