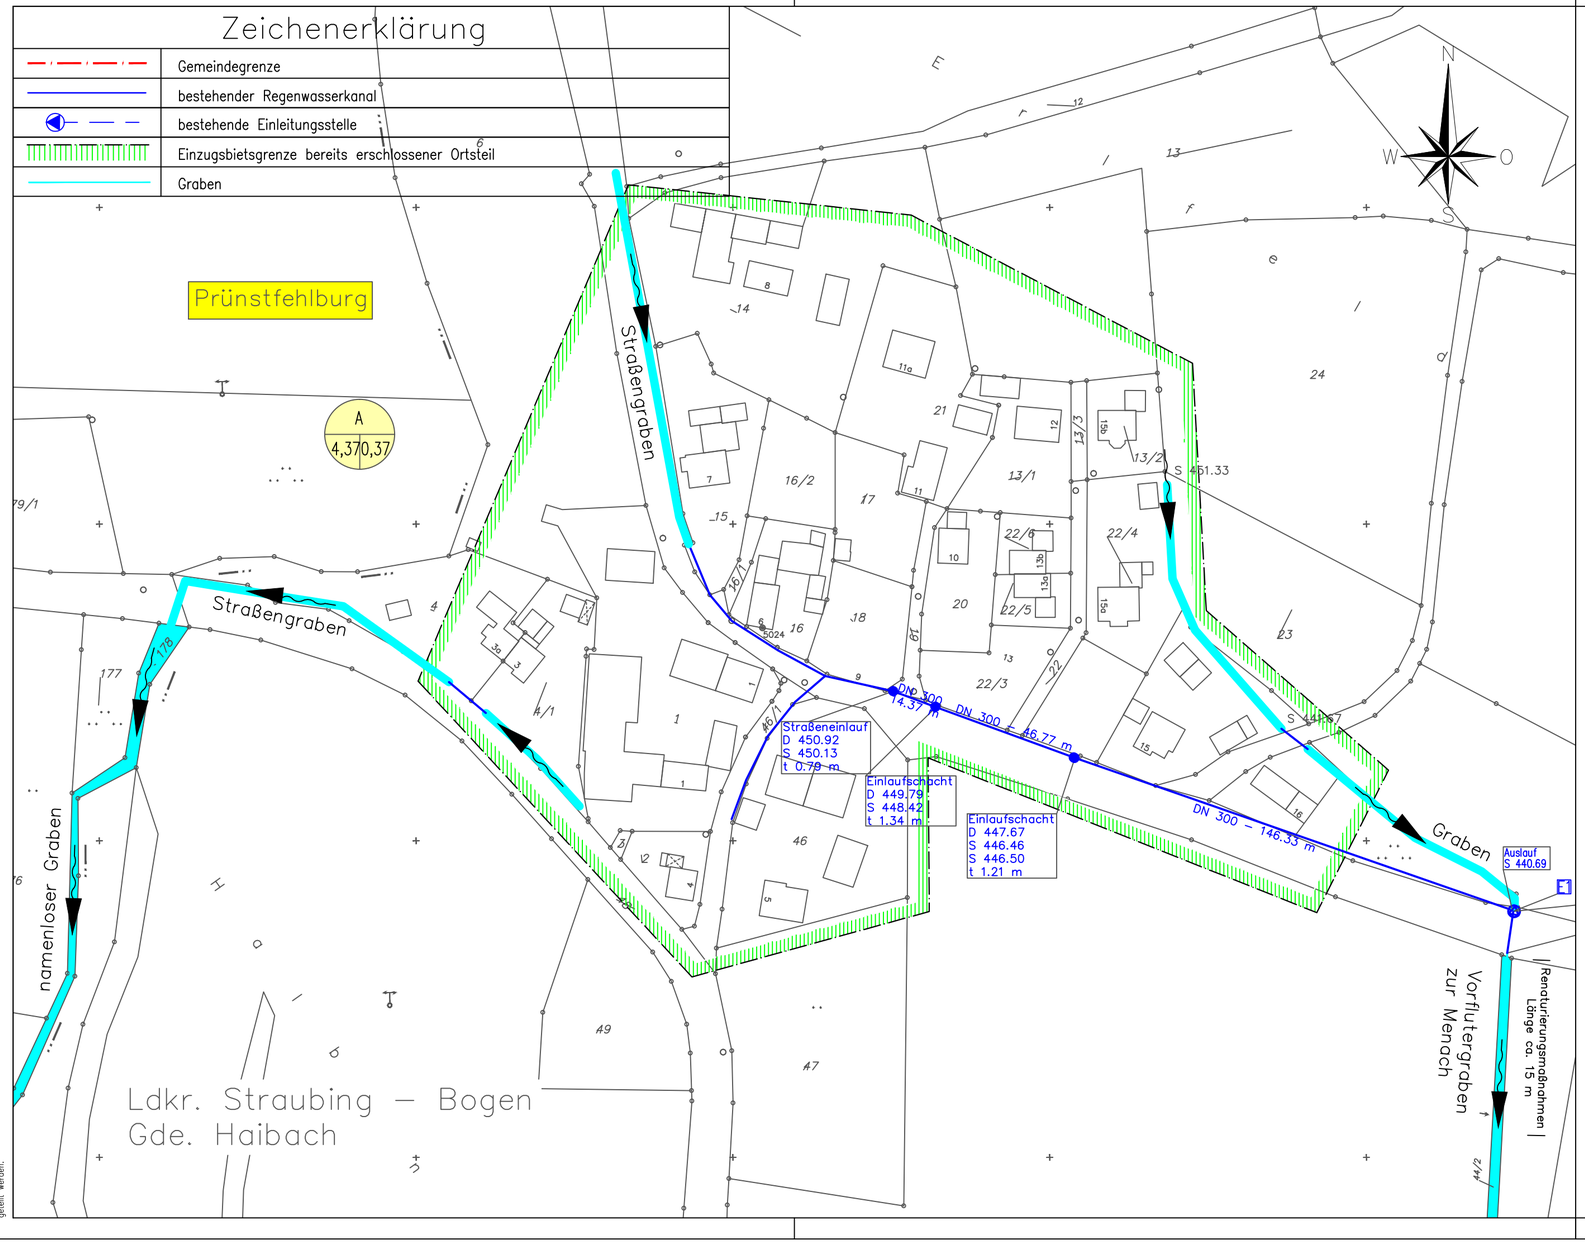

GENEHMIGUNGSPLANUNG vom August 2015

AENDERUNG	DATUM	INDEX	NAME

INHALT **Berechnungslageplan**
Prünstfehlburg

BAUHERR Kommunalunternehmen Haibach
Schulstraße 1
94353 Haibach

VORHABEN Wasserrechtsverfahren Einleiten von Abwasser aus den Ortsteilen Hitzenberg, Irschenbach, Prünstfehlburg, Recksberg, Krottenholz, Siegenfurt und Wahdorf in den Irschenbach, die Menach und wasserführende Gräben durch die Gemeinde Haibach

ANLAGE 2.4	MASSSTAB 1:1500	PLANGROESSE	0.17 m2
		BEARBEITET	Schmidbauer
PLANNUMMER 33162/4	PROJEKTNUMMER 33162	GEZEICHNET	Ramic
		GEPRUEFT	Kotzek
DATUM 21. August 2015		DATEI 33162_4_LP_150717RaMe_Berechnungslp.dwg	

UNTERSCHRIFT

Entwurfsverfasser Bauherr

SEHLHOFF GMBH
Rachelstraße 53
94315 Straubing
www.sehlhoff.eu
Telefon 09421 9264-0
Telefax 09421 9264-90
straubing@sehlhoff.eu
SEHLHOFF GMBH
INGENIEURE + ARCHITEKTEN

"Diese Zeichnung ist unser geistiges Eigentum. Sie darf gemäß §§1,2 und 11ff UrhG und 823 BGB ohne unsere schriftliche Genehmigung weder vervielfältigt und unbefugt verwertet, noch Dritten zur Einsicht überlassen oder in sonstiger Weise inhaltlich mitgeteilt werden."