


GENEHMIGUNGSPLANUNG vom August 2015

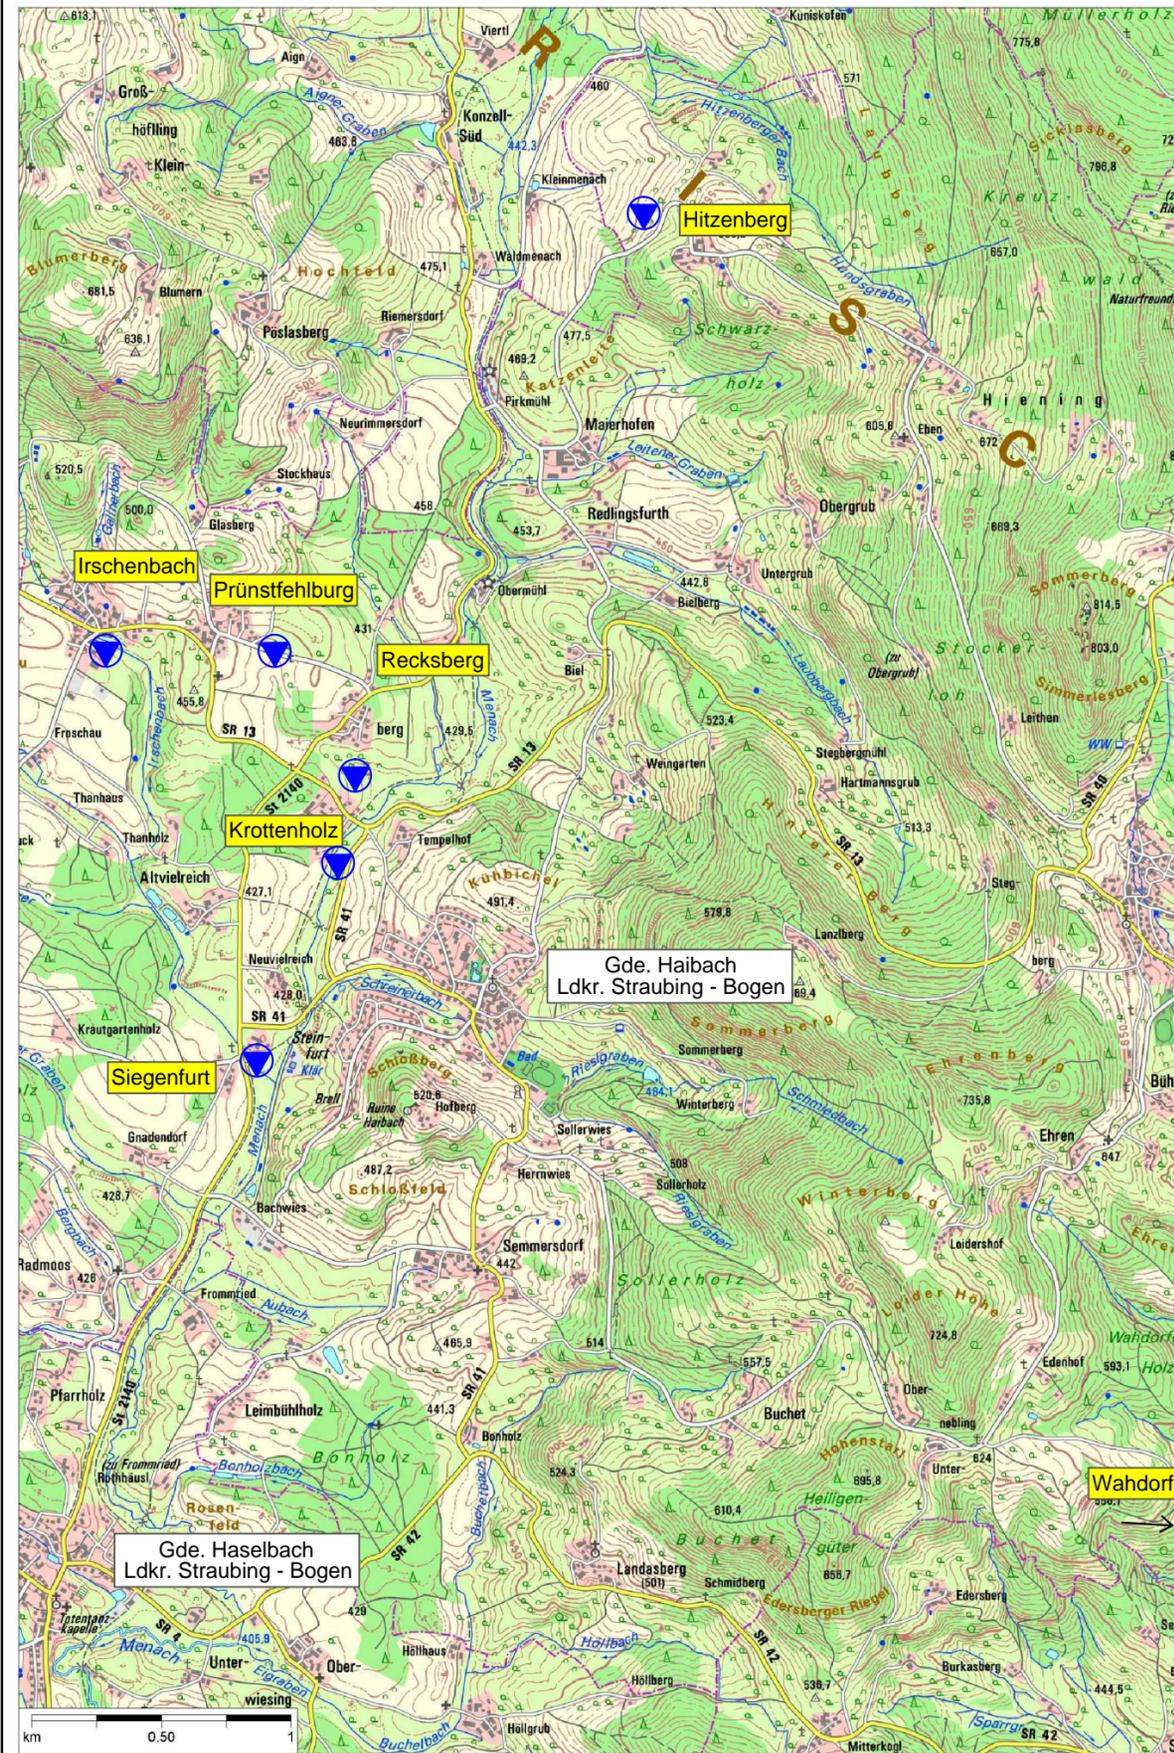

Diese Zeichnung ist unser geistiges Eigentum. Sie darf gemäß §§1,2 und 11ff UrhG und 823 BGB ohne unsere schriftliche Genehmigung weder vervielfältigt und unbelugt verwendet, noch Dritten zur Einsicht überlassen oder in sonstiger Weise inhaltlich mitgeteilt werden.

AENDERUNG	DATUM	INDEX	NAME

INHALT	Übersichtskarte
--------	-----------------

BAUHERR	Kommunalunternehmen Haibach Schulstraße 1 94353 Haibach
---------	---

VORHABEN	Wasserrechtsverfahren Einleiten von Abwasser aus den Ortsteilen Hitzenberg, Irschenbach, Prünstfehlburg, Recksberg, Krottenholz, Siegenfurt und Wahdorf in den Irschenbach, die Menach und wasserführende Gräben durch die Gemeinde Haibach
----------	---

ANLAGE	2.1	MASSTAB	1:25000	PLANGROSSE	0.12 m2
PLANNUMMER	33162/1	PROJEKTNUMMER	33162	BEARBEITET	Schmidbauer
				GEZEICHNET	Romic
				GEPRUEFT	Reinhold

DATUM	21. August 2015	DATEI	33162_4_UEK_150717RaMe_Übersichtskarte.dwg
-------	-----------------	-------	--

UNTERSCHRIFT	Entwurfsverfasser	Bauherr
--------------	-------------------	---------

SEHLHOFF GMBH
 Rachelstraße 53
 94315 Straubing
 www.sehlhoff.eu

Telefon 09421 9264-0
 Telefax 09421 9264-90
 straubing@sehlhoff.eu

SEHLHOFF GMBH
INGENIEURE + ARCHITECTEN