


GENEHMIGUNGSPLANUNG vom August 2015

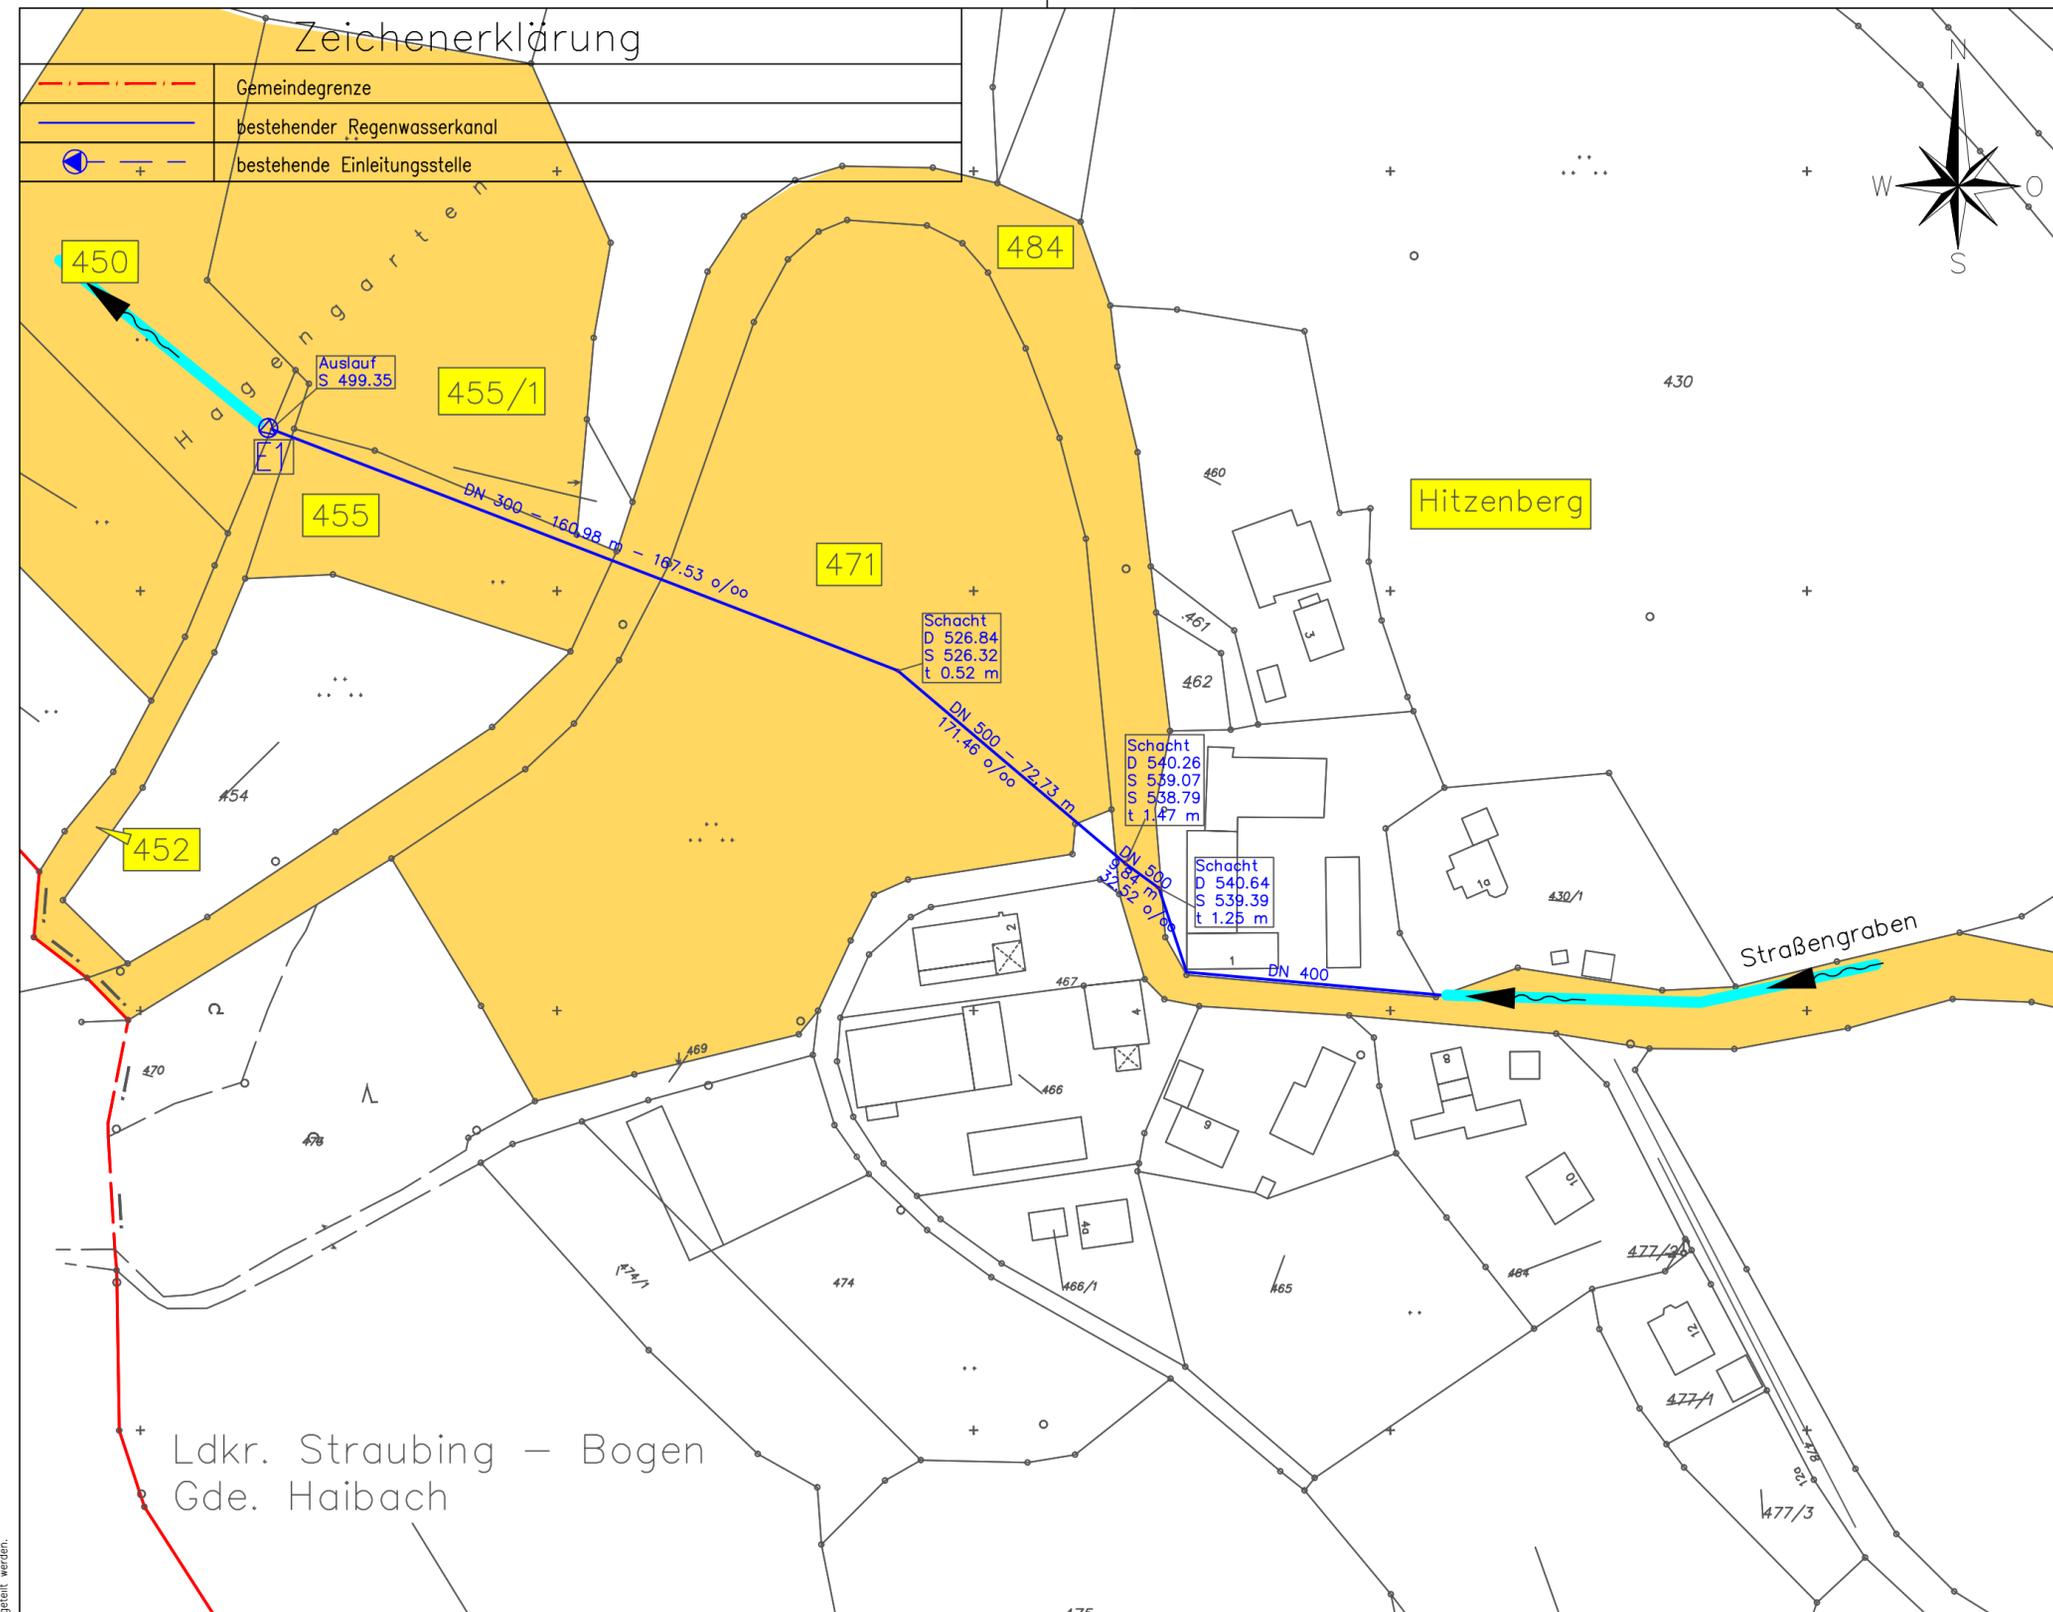

AENDERUNG	DATUM	INDEX	NAME

INHALT Grundstückslageplan
Hitzenberg

BAUHERR Kommunalunternehmen Haibach
Schulstraße 1
94353 Haibach

VORHABEN Wasserrechtsverfahren Einleiten von Abwasser aus den Ortsteilen Hitzenberg, Irschenbach, Prünstfehlburg, Recksberg, Krottenholz, Siegenfurt und Wahdorf in den Irschenbach, die Menach und wasserführende Gräben durch die Gemeinde Haibach

ANLAGE	4.1	MASSSTAB	1:1500	PLANGROESSE	0.17 m2
PLANNUMMER	33162/13	PROJEKTNUMMER	33162	BEARBEITET	Schmidbauer
				GEZEICHNET	Ramic
				GEPRUEFT	Reinhold

DATUM 21. August 2015 **DATEI** 33162_4_LP_150717RaMe_Grundstückplan.dwg

UNTERSCHRIFT
Entwurfsverfasser Bauherr

SEHLHOFF GMBH
Rachelstraße 53
94315 Straubing
www.sehloff.eu

Telefon 09421 9264-0
Telefax 09421 9264-90
straubing@sehloff.eu

Diese Zeichnung ist unser geistiges Eigentum. Sie darf gemäß §§ 1, 2 und 11ff. UrhG und §§ 23, 89 S. 1 ohne unsere schriftliche Genehmigung weder vervielfältigt und unbefugt verwendet, noch Dritten zur Einsicht überlassen oder in sonstiger Weise inhaltlich mitgeteilt werden.