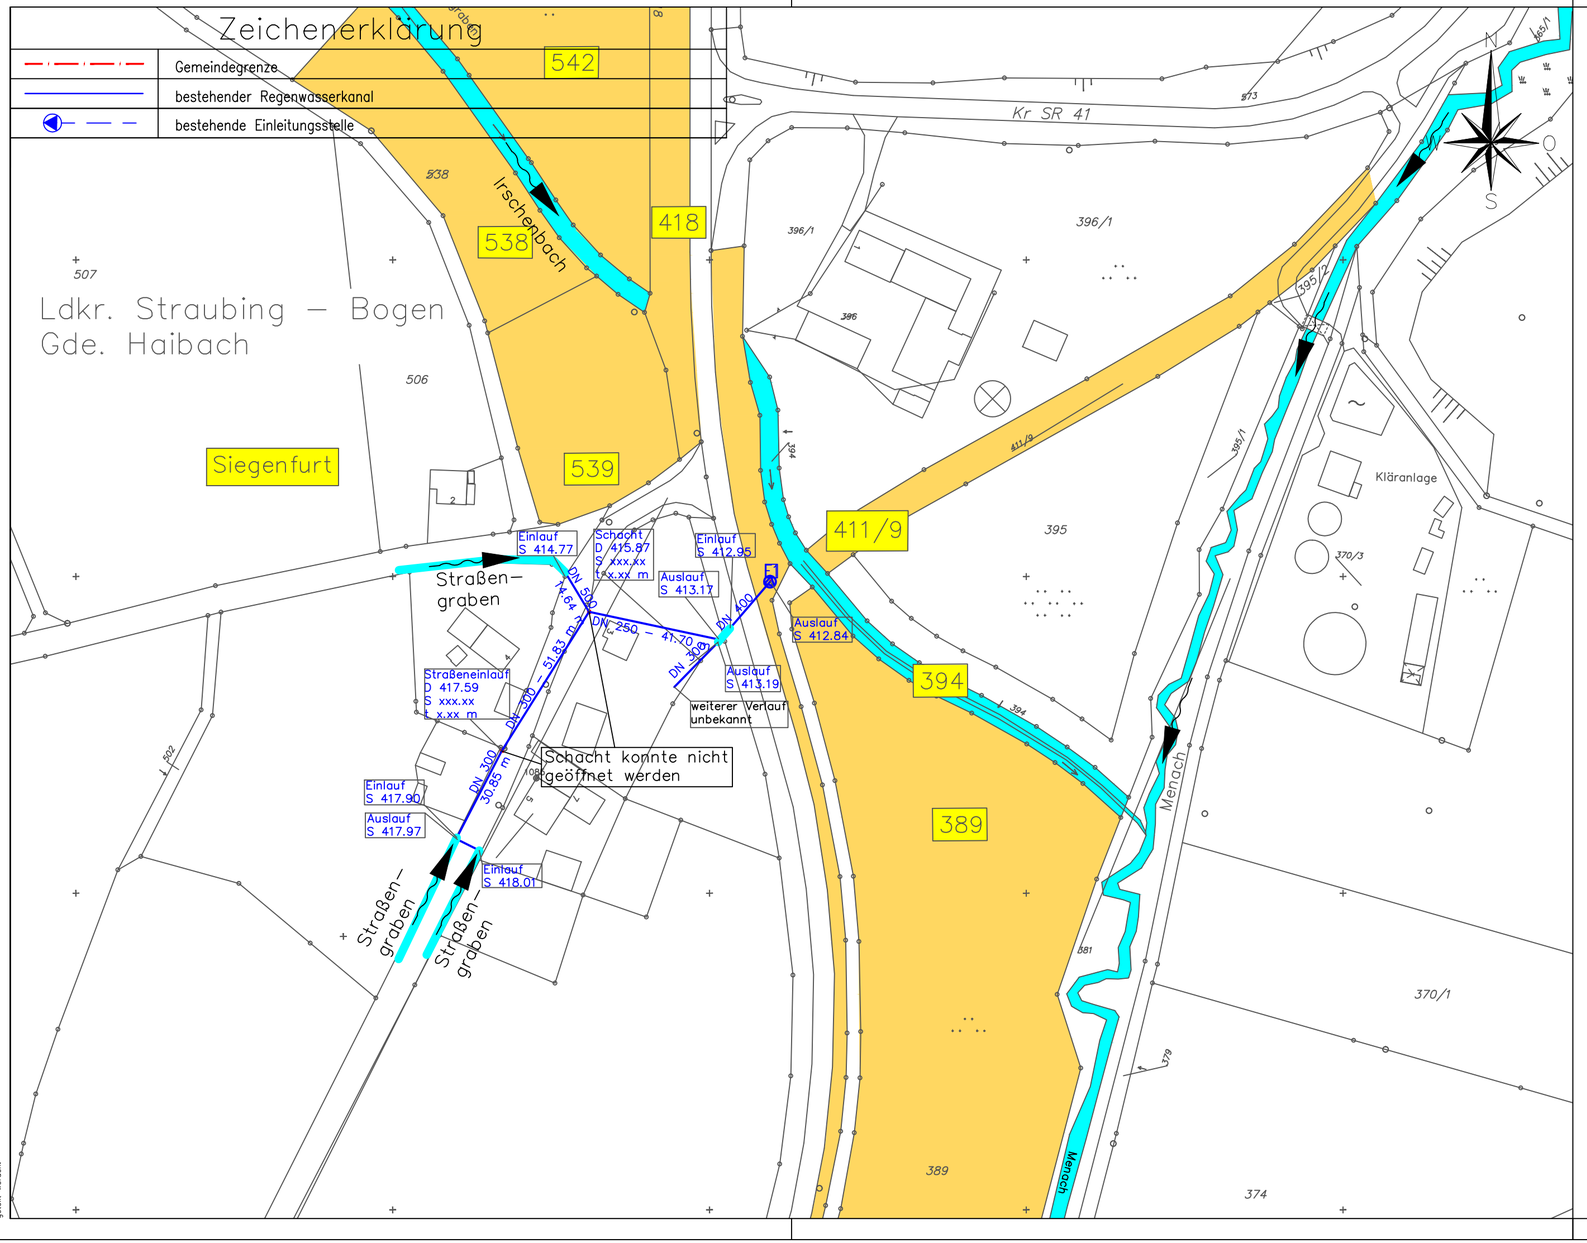


# GENEHMIGUNGSPLANUNG vom August 2015

| AENDERUNG | DATUM | INDEX | NAME |
|---|---|---|---|
| | | | |

INHALT **Grundstückslageplan**
Siegenfurt

BAUHERR Kommunalunternehmen Haibach
Schulstraße 1
94353 Haibach

VORHABEN Wasserrechtsverfahren Einleiten von Abwasser aus den Ortsteilen Hitzenberg, Irschenbach, Prünstfehlburg, Recksberg, Krottenholz, Siegenfurt und Wahdorf in den Irschenbach, die Menach und wasserführende Gräben durch die Gemeinde Haibach

| | | | |
|---|---|---|---|
| ANLAGE 4.6 | MASSSTAB 1:1500 | PLANGROESSE | 0.17 m2 |
| | | BEARBEITET | Schmidbauer |
| PLANNUMMER 33162/18 | PROJEKTNUMMER 33162 | GEZEICHNET | Ramic |
| | | GEPRUEFT | Reinhold |
| DATUM 21. August 2015 | | DATEI 33162_4_LP_150717RaMe_Grundstückplan.dwg | |

UNTERSCHRIFT

Entwurfsverfasser Bauherr

SEHLHOFF GMBH
Rachelstraße 53
94315 Straubing
www.sehlhoff.eu
Telefon 09421 9264-0
Telefax 09421 9264-90
straubing@sehlhoff.eu
SEHLHOFF GMBH
INGENIEURE + ARCHITEKTEN

Diese Zeichnung ist unser geistiges Eigentum. Sie darf gemäß §§1,2 und 11ff UrhG und §23 BGB ohne unsere schriftliche Genehmigung weder vervielfältigt und unbefugt verwertet, noch Dritten zur Einsicht überlassen oder in sonstiger Weise inhaltlich mitgeteilt werden.