


Zeichenerklärung

	Gemeindegrenze
	bestehender Regenwasserkanal
	bestehende Einleitungsstelle

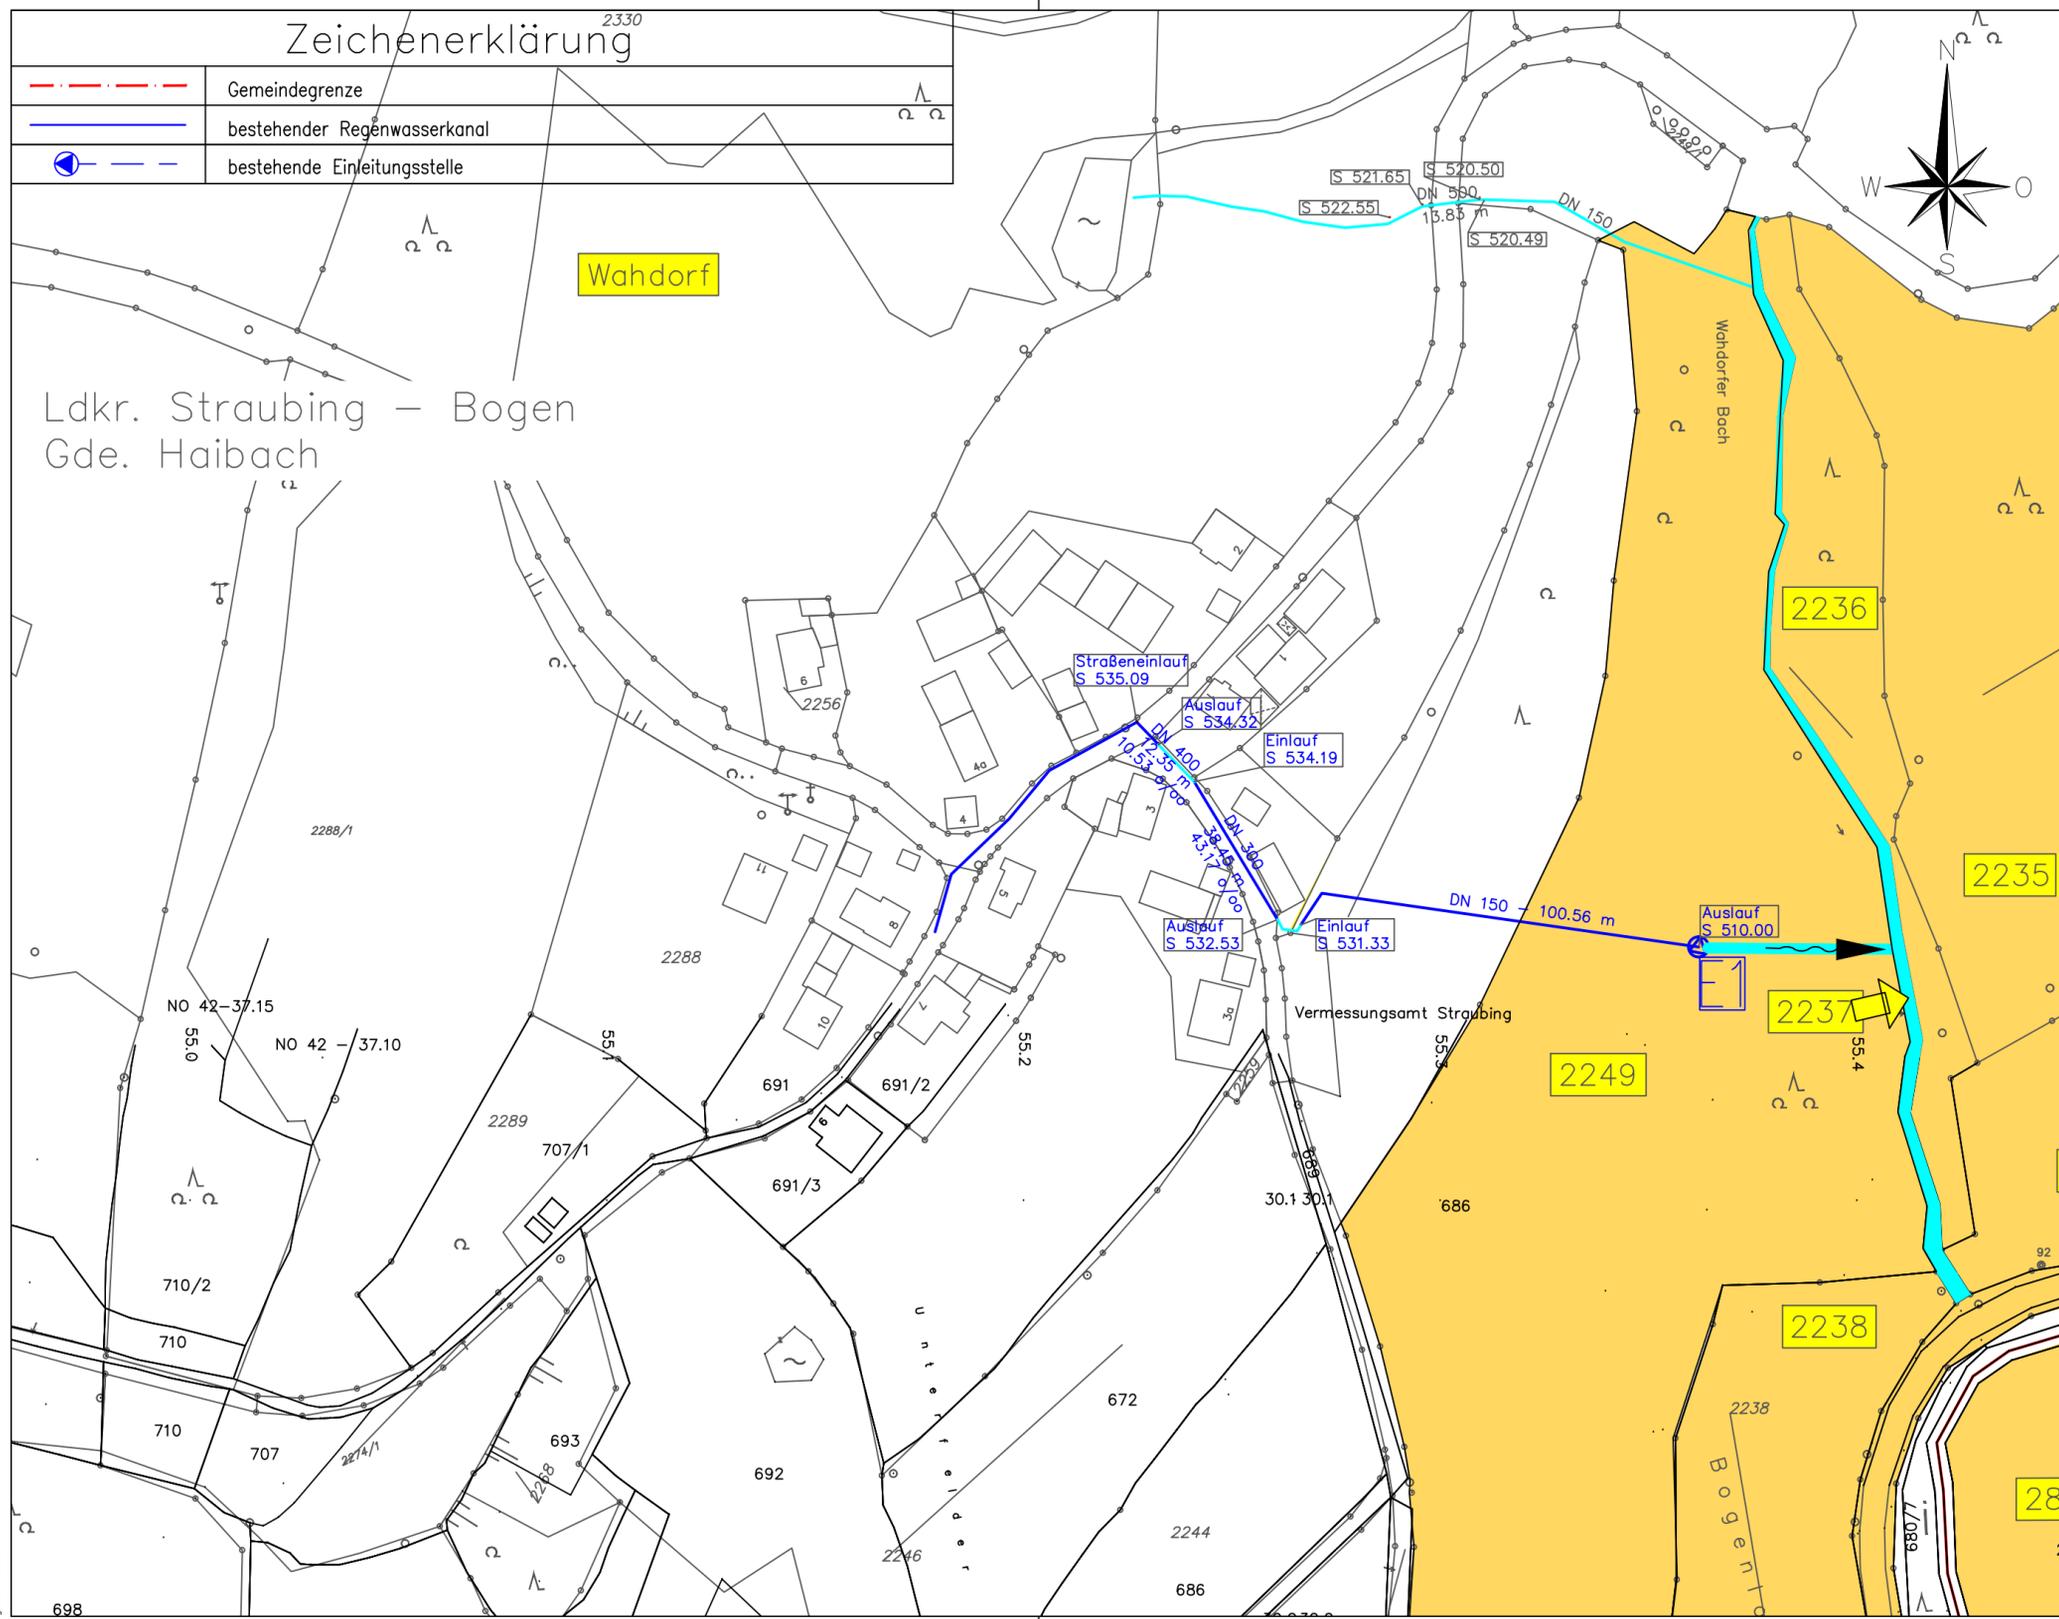

GENEHMIGUNGSPLANUNG vom August 2015

AENDERUNG	DATUM	INDEX	NAME
INHALT Grundstückslageplan Wahdorf			
BAUHERR		Kommunalunternehmen Haibach Schulstraße 1 94353 Haibach	
VORHABEN		Wasserrechtsverfahren Einleiten von Abwasser aus den Ortsteilen Hitzenberg, Irschenbach, Prünstfehlburg, Recksberg, Krottenholz, Siegenfurt und Wahdorf in den Irschenbach, die Menach und wasserführende Gräben durch die Gemeinde Haibach	
ANLAGE	4.7	MASSSTAB	1:1500
PLANNUMMER	33162/19	PROJEKTNUMMER	33162
DATUM		21. August 2015	
UNTERSCHRIFT		Entwurfsverfasser Bauherr	
ANLAGE		PLANGROESSE	0.17 m2
		BEARBEITET	Schmidbauer
		GEZEICHNET	Ramic
		GEPRUEFT	Kotzek
		DATEI	33162_4_LP_150717RaMe_Grundstückplan.dwg

SEHLHOFF GMBH

Rachelstraße 53
94315 Straubing
www.sehloff.eu

Telefon 09421 9264-0
Telefax 09421 9264-90
straubing@sehloff.eu



Diese Zeichnung ist unser geistiges Eigentum. Sie darf gemäß §§1,2 und 11ff UrhG und 823 BGB ohne unsere schriftliche Genehmigung weder vervielfältigt und unbefugt verwendet, noch Dritten zur Einsicht überlassen oder in sonstiger Weise inhaltlich mitgeteilt werden.