


GENEHMIGUNGSPLANUNG vom August 2015

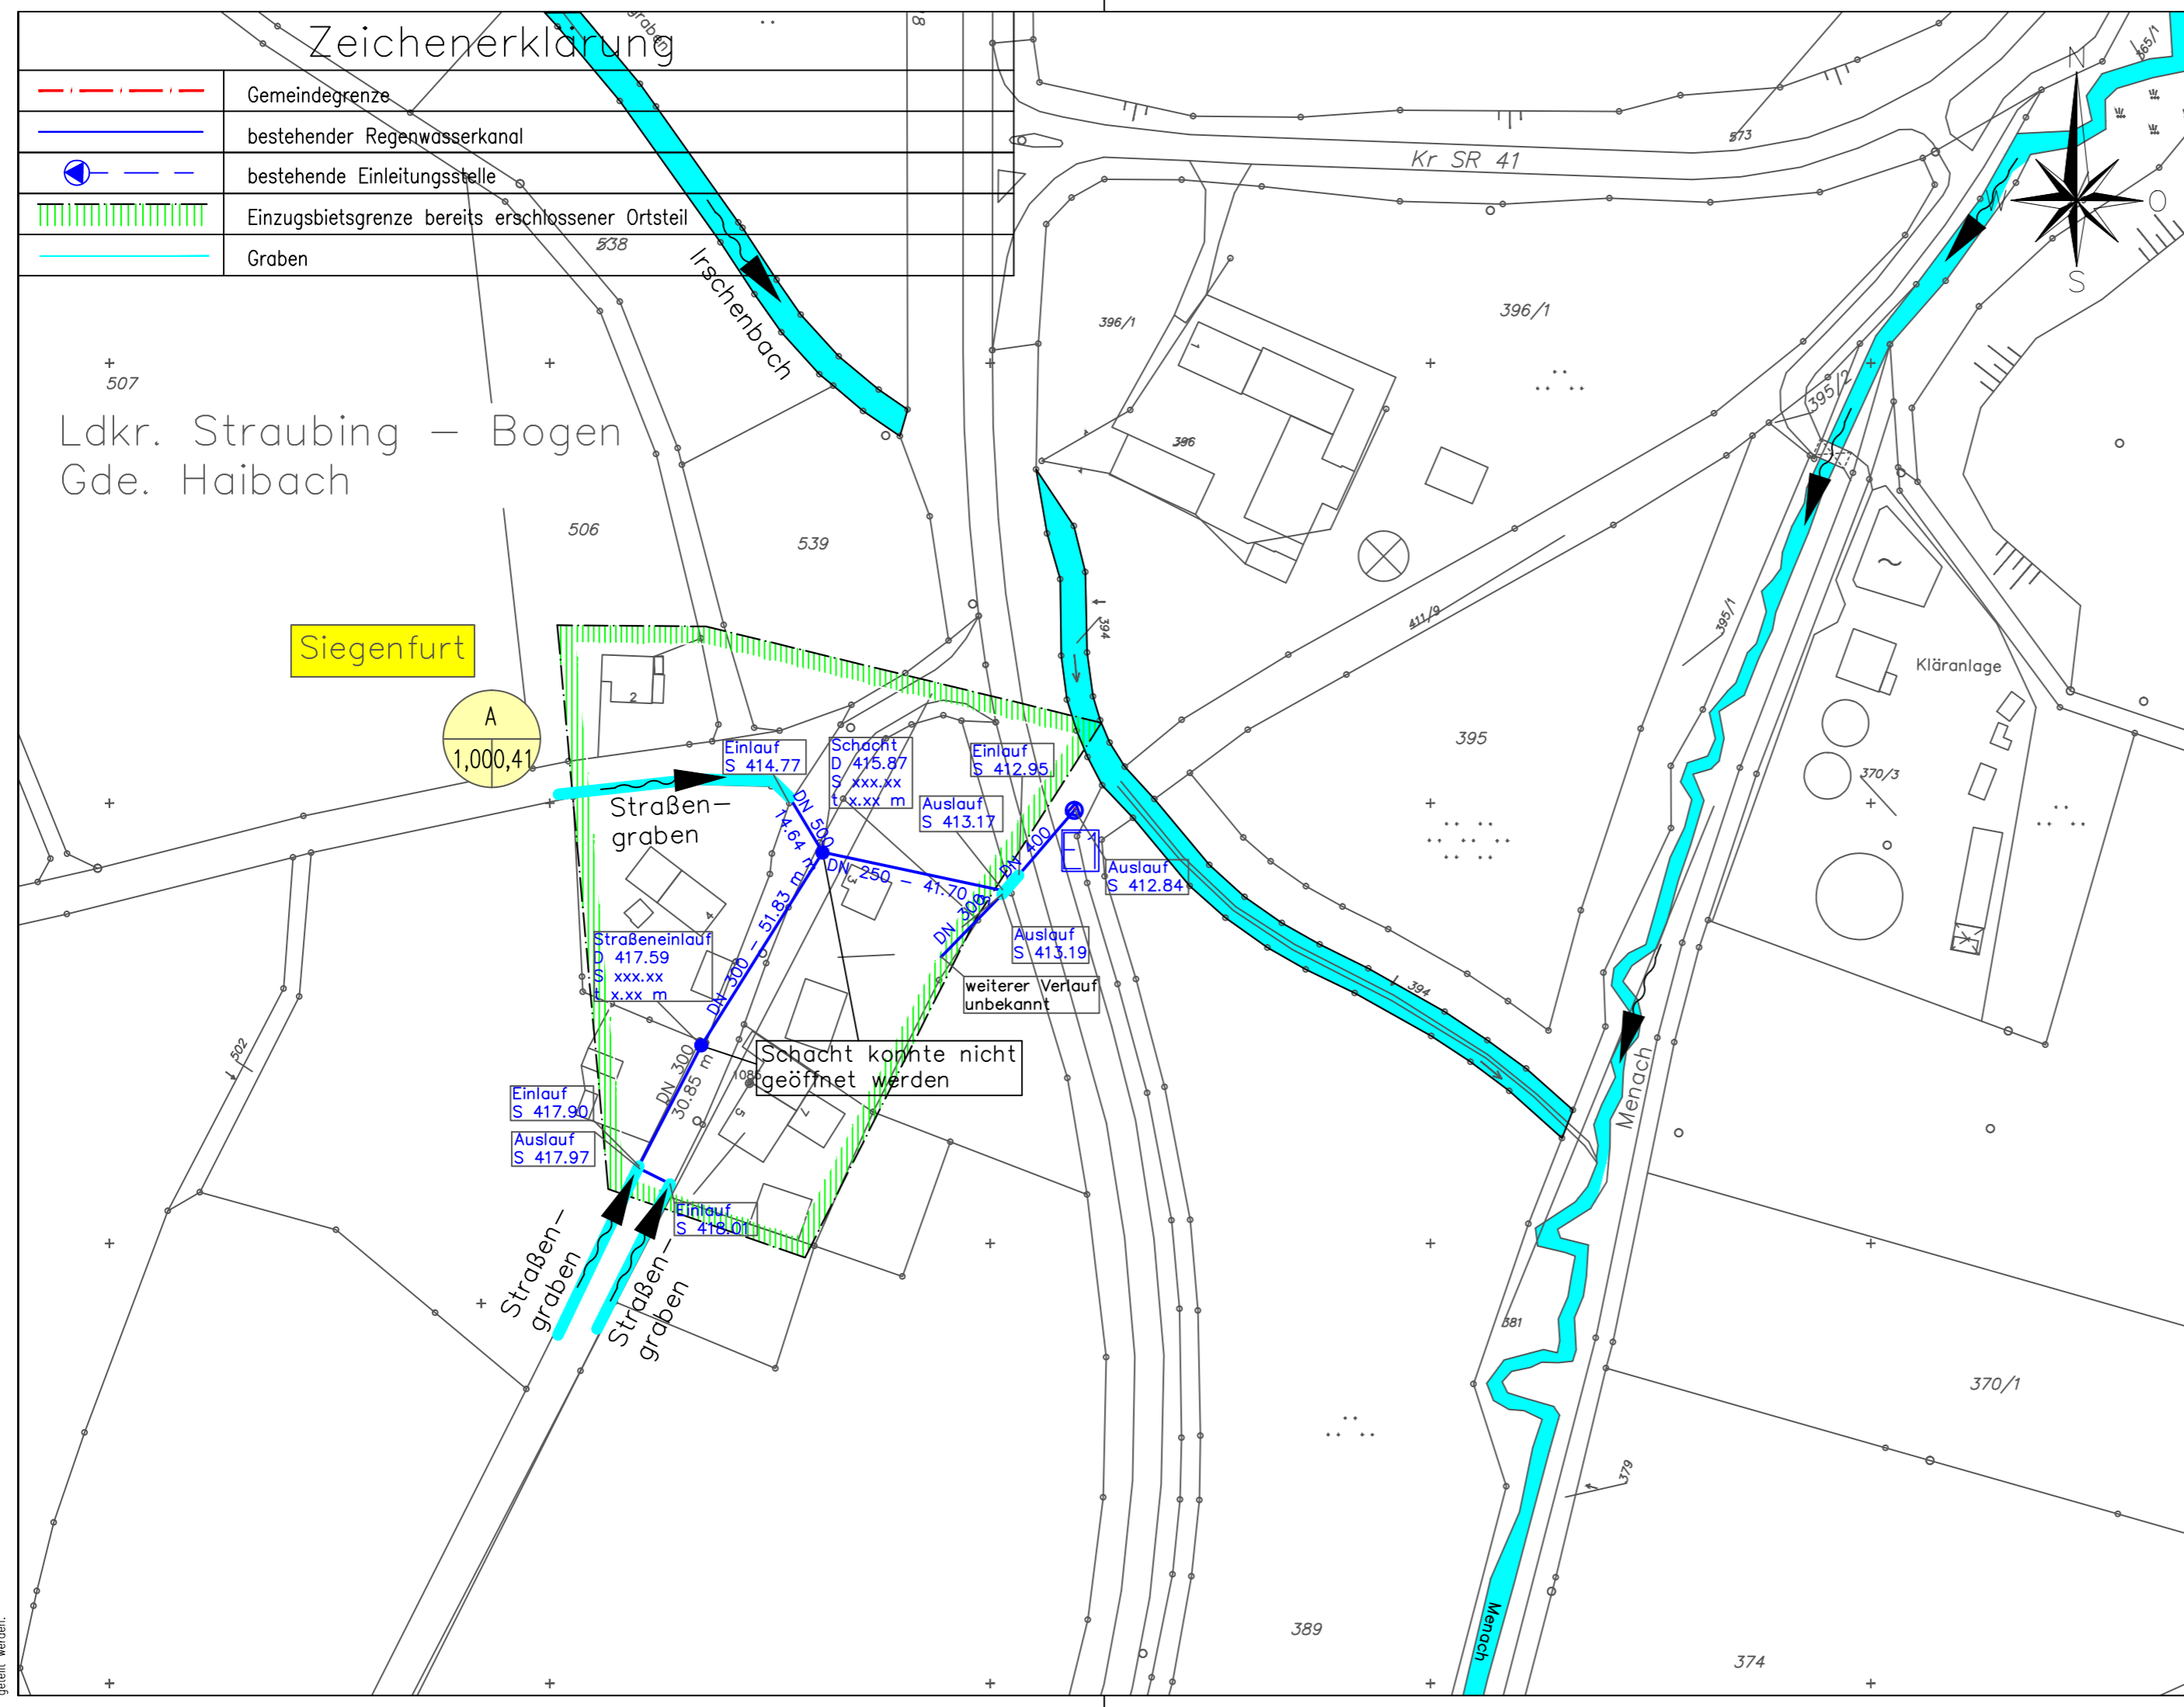

AENDERUNG	DATUM	INDEX	NAME

INHALT **Berechnungslageplan**
Siegenfurt

BAUHERR Kommunalunternehmen Haibach
Schulstraße 1
94353 Haibach

VORHABEN Wasserrechtsverfahren Einleiten von Abwasser aus den Ortsteilen Hitzenberg, Irschenbach, Prünstfehlburg, Recksberg, Krottenholz, Siegenfurt und Wähdorf in den Irschenbach, die Menach und wasserführende Gräben durch die Gemeinde Haibach

ANLAGE	2.7	MASSSTAB	1:1500	PLANGROESSE	0.17 m2
PLANNUMMER	33162/7	PROJEKTNUMMER	33162	BEARBEITET	Schmidbauer
DATUM	21. August 2015	DATEI	33162_4_LP_150717RaMe_Berechnungslp.dwg	GEZEICHNET	Ramic
UNTERSCHRIFT	Entwurfsverfasser	Bauherr		GEPRUEFT	Kotzek

SEHLHOFF GMBH
Rachelstraße 53
94315 Straubing
www.sehloff.eu

Telefon 09421 9264-0
Telefax 09421 9264-90
straubing@sehloff.eu

"Diese Zeichnung ist unser geistiges Eigentum. Sie darf gemäß §§ 1, 2 und 11ff. UrhG und §§ 23, 86a ohne unsere schriftliche Genehmigung weder vervielfältigt und unbefugt verwendet, noch Dritten zur Einsicht überlassen oder in sonstiger Weise inhaltlich mitgeteilt werden."